

ΕΦΗΜΕΡΙΣ ΤΗΣ ΚΥΒΕΡΝΗΣΕΩΣ
ΤΗΣ ΕΛΛΗΝΙΚΗΣ ΔΗΜΟΚΡΑΤΙΑΣ

ΑΘΗΝΑ 22 ΜΑΡΤΙΟΥ 1989	ΤΕΥΧΟΣ ΤΕΤΑΡΤΟ	ΑΡΙΘΜΟΣ ΦΥΛΛΟΥ 169

ΠΕΡΙΕΧΟΜΕΝΑ

ΑΠΑΛΛΟΤΡΙΩΣΕΙΣ

ΑΠΟΦΑΣΕΙΣ

ΑΠΑΛΛΟΤΡΙΩΣΕΙΣ

ΑΠΟΦΑΣΕΙΣ

Αριθ. 410 (1)

Κήρυξη αναδασωτέας έκτασης 2,5 στρεμμάτων στη θέση «Κοκορέτσια» περιφέρειας Κοινότητας Ρειχέας Νομού Λακωνίας.

Ο ΝΟΜΑΡΧΗΣ ΛΑΚΩΝΙΑΣ

Έχοντας υπόψη:

1. Τις διατάξεις του άρθρου 117 παρ. 3 του Συντάγματος.

2. Τις διατάξεις του Ν. 3200/55 (άρθρο 37) και τις συναφείς περί Διοικητικής αποκεντρώσεως διατάξεις.

3. Τις διατάξεις του Ν. 998/79 «περί προστασίας των δασών κ.λπ.» και ειδικότερα:

α) του άρθρου 41 παρ. 1 β) του άρθρου 38.

4. Τις διαταγές του Υπουργείου Γεωργίας:

α) 160417/1180/8.7.80 β) 18244/3049/24.9.80.

5. Την αναφορά του Δασαρχείου Μολάων αριθ. 2724/24.12.1988 με την οποία προτείνεται η κήρυξη της έκτασης των 2,5 στρεμ. στη θέση «Κοκορέτσια» κοιν. Ρειχέας, ως αναδασωτέας, ένεκα πυρκαϊάς, αποφασίζουμε:

Κηρύσσουμε αναδασωτέα με σκοπό την αποκατάσταση της δασ. βλάστησης (πρίνος, σχίνος, ασπάλαθρα, αφάνες) που κάηκε την 1η Οκτωβρίου 1988, με φυσική αναγέννηση τη δημόσια δασική έκταση εμβαδού δύο στρεμ. (2) και πενταποσίων (500) τετραγωνικών μέτρων κατηγορίας παρ. 2 άρθρου 3 Ν. 998/79, που βρίσκεται στη θέση «Κοκορέτσια» περιφέρειας Κοινότητας Ρειχέας.

Προσδιορίζεται από τα στοιχεία Α Β Γ Δ Α στο από 12.12.1988 διάγραμμα του Τεχ/γου Λαμπούση Θεοφάνη και έχει όρια:

Ανατολικά: Δημόσια δασική έκταση.

Δυτικά: Αγρός Νικολάου Καραγάνη.

Βόρεια: Δημόσια δασική έκταση και στη ΒΑ γωνία μεγάλος βράχος.

Νότια: Δημόσια δασική έκταση.

Όπως φαίνεται στο συνημμένο διάγραμμα που αποτελεί αναπόσπαστο μέρος της απόφασης αυτής:

Ορίζουμε:

α) Η αναδάσωση της έκτασης να γίνει με φυσική αναγέννηση.

β) Η απόφαση αυτή:

1) Να ισχύει προτού δημοσιευθεί στην Εφημερίδα της Κυβερνήσεως και από την κοινοποίησή της στους ενδιαφερομένους.

2)Να δημοσιευθεί στην Εφημερίδα της Κυβερνήσεως.


Σπάρτη, 8 Μαρτίου 1989

Ο Νομάρχης
ΑΡΙΣΤΕΙΔΗΣ ΝΙΖΑΜΗΣ

ΑΠΟΣΠΑΣΜΑ

χάρτη Γ.Υ.Σ. 1:5000 - ΡΕΙΧΕΑ № 173

Ε= 2,5 στρέμματα

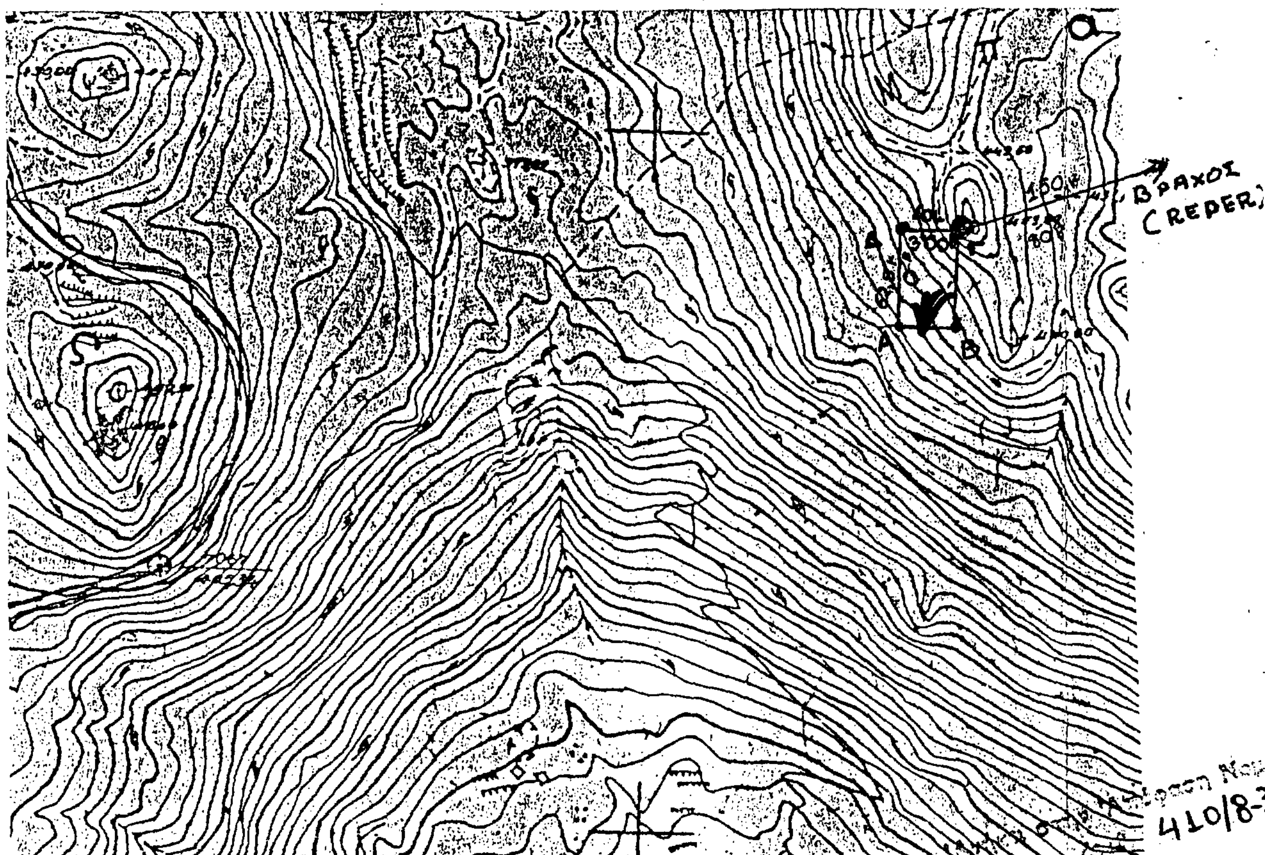

ΣΥΝΤΕΤΑΓΜΕΝΕΣ:

ΟΡΙΖΟΝΤΙΕΣ (γεωγρ. πλάτος): 36° 50΄ 20΄ — Εστία πυρκαγιάς

ΚΑΘΕΤΕΣ (γεωγρ. μήκος): 23° 02΄ 30΄

Μολάοι 12.12.1988

Ο Συντάξας

ΕΘΕΩΡΗΘΗ

Μολάοι αυθημερόν

Ο Δασάρχης

ΣΠΑΡΤΗ 8/3/1989

Ο Νομάρχης

ΘΕΟΦΑΝΗΣ ΛΑΜΠΟΥΣΗΣ
ΤΕΧΝΟΛΟΓΟΣ ΔΑΣΟΠΟΝΙΑΣ με β. Α

ΑΚΡΙΒΕΣ ΑΝΤΙΓΡΑΦΟ

Κωνσταντίνος Π. Τριφόρος
Δασολόγος

Αριθ. 503 (2)

Κήρυξη αναδασωτέας έκτασης 3,80 στρεμμάτων στη θέση «Φυσημένο–Πλαγιάδα» περιφέρειας Κοινότητας Πυρρίχου Νομού Λακωνίας.

Ο ΝΟΜΑΡΧΗΣ ΛΑΚΩΝΙΑΣ

Έχοντας υπόψη:

1. Τις διατάξεις του άρθρου 117 παρ. 3 του Συντάγματος.

2. Τις διατάξεις του Ν. 3200/55 (άρθρο 37) και τις συναφείς περί Διοικητικής αποκεντρώσεως διατάξεις.

3. Τις διατάξεις του Ν. 998/79 «περί προστασίας των δασών κ.λπ.» και ειδικότερα:

α) του άρθρου 41 παρ. 1 β) του άρθρου 38.

4. Τις διαταγές του Υπουργείου Γεωργίας:

α) 160417/1180/8.7.80 β) 18244/3049/24.9.80.

5. Την αναφορά του Δασαρχείου Γυθείου αριθ. 409/6.3.89 βάσει της οποίας προτείνεται να κηρυχθεί η έκταση των 3,8 στρεμ. στη θέση «Φυσημένο–Πλαγιάδα» κοιν. Πυρρίχου, αναδασωτέα λόγω πυρκαϊάς, αποφασίζουμε:

Κηρύσσουμε αναδασωτέα με σκοπό την αποκατάσταση της δασ. βλάστησης που καταστράφηκε λόγω πυρκαϊάς την 9η Φεβρουαρίου 1989, με φυσική αναγέννηση τη δημόσια δασική έκταση εμβαδού τριών (3) στρεμ. και οχτακοσίων (800) τετραγωνικών μέτρων κατηγορίας παρ. 2 άρθρου 3 Ν. 998/79, που βρίσκεται στη θέση «Φυσημένο–Πλαγιάδα» περιφέρειας Κοινότητας Πυρρίχου Γυθείου.

Προσδιορίζεται από τα στοιχεία Α Β Γ Δ Ε Ζ Η Θ Ι Κ Λ Μ Α στο διάγραμμα του Δασολόγου Παναγιώτη Πούπη και έχει όρια:

Ανατολικά: Αγροί

Δυτικά: Δημόσια δασική έκταση.

Βόρεια: Δημόσια δασική έκταση.

Νότια: Αγροί.

Όπως φαίνεται στο συνημμένο διάγραμμα που αποτελεί αναπόσπαστο μέρος της απόφασης αυτής:

Ορίζουμε:

α) Η αναδάσωση της έκτασης να γίνει με φυσική αναγέννηση.

β) Η απόφαση αυτή:


1) Να ισχύει προτού δημοσιευθεί στην Εφημερίδα της Κυβερνήσεως και από την κοινοποίησή της στους ενδιαφερομένους.

2) Να δημοσιευθεί στην Εφημερίδα της Κυβερνήσεως.

Σπάρτη, 8 Μαρτίου 1989

Ο Νομάρχης

ΑΡΙΣΤΕΙΔΗΣ ΝΙΖΑΜΗΣ

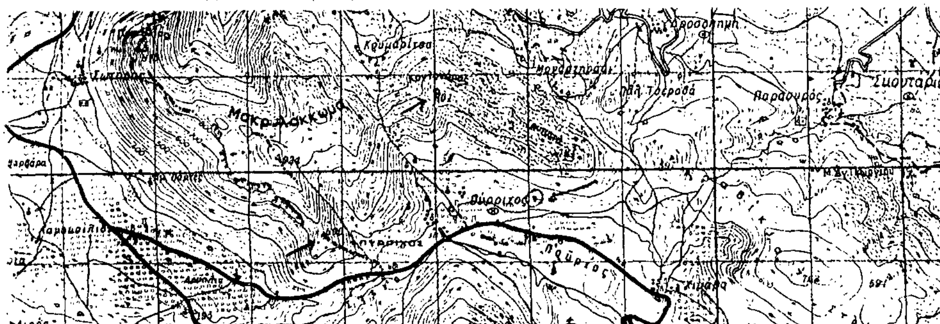


ΑΠΟΣΠΑΣΜΑ ΧΑΡΤΗ κλιμ. 1:50.000

(φ.χ. "ΑΡΕΟΠΟΛΙΣ" Γ.Υ.Σ. 1977)

έκτασης που κάηκε στις 9/2/1989

στη θέση "Φυσημένο-Πλαγιάδα" της Κοιν. Πυρρίχου

503/8-3-89

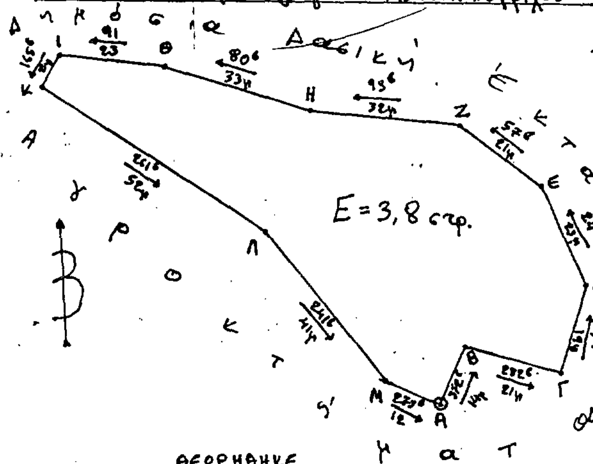

ΤΟΠΟΓΡΑΦΙΚΟ ΔΙΑΓΡΑΜΜΑ

της καμμένης Δημόσιας

Δασικής Έκτασης

ΚΛΙΜΑΚΑ 1:1000

Από Σ. Στάσης Α:

α) Προς τριγ 801 αζ 248[g]

β) Προς τριγ. 696 αζ 315[g]

ΘΕΩΡΗΘΗΚΕ

Γύθειο 21/2/89

Ο Προϊστάμενος του Δασαρχείου αα.

Παναγιώτης Ν. Πούπης

Δασολόγος

Γύθειο 21/2/89

Ο


Συντάκτης

Θεωρήθηκε

Σπάρτη 8-3-1989

Ο ΝΟΜΑΡΧΗΣ

ΑΡΙΣΤΕΙΔΗΣ ΝΙΖΑΜΗΣ

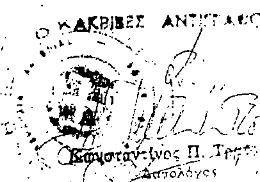

Αριθ. 34 (3)

Αναγκαστική απαλλοτρίωση ακινήτων για τη διάνοιξη του παρακαμπτηρίου δρόμου Νεάπολης Ν. Λασιθίου.

Ο ΝΟΜΑΡΧΗΣ ΛΑΣΙΘΙΟΥ

Έχοντας υπόψη:

1. Τις διατάξεις του Ν. 3200/55 «περί διοικητικής αποκεντρώσεως».

2. Τις διατάξεις του Ν.Δ. 797/71 «περί αναγκαστικών απαλλοτριώσεων» σε συνδυασμό με τις διατάξεις του Β.Δ. 139/71 «περί αρμοδιότητας των Νομαρχών προς κήρυξη αναγκαστικών απαλλοτριώσεων».

3. Τις διατάξεις του άρθρου 23 του από 25.11.89 Δ/τος «περί κωδικοποιήσεως των περί κατασκευής και συντηρήσεως οδών κειμένων διατάξεων»:

4. Τις διατάξεις του Ν. 653/77 σε συνδυασμό με το Π.Δ. 929/79 «περί υποχρεώσεως παροδίων ιδιοκτητών».

5. Το έγγραφο της Δ/νσης Τεχνικών Υπηρ. Ν. Λασιθίου αριθμός 4115/11.11.88 που μας προτείνει την κήρυξη της απαλ/σης, αποφασίζουμε:

Κηρύσσουμε την αναγκαστική απαλλοτρίωση λόγω δημόσιας ωφέλειας και ειδικότερα για τη διάνοιξη του παρακαμπτηρίου δρόμου Νεάπολης έκτασης συνολικού εμβαδού 9.199,95 μ2 όπως η έκταση τούτη φαίνεται στα από Δεκέμβρη 84 (αριθμ. σχεδίων 1 και 2) κτηματολογικά διαγράμματα και στους αντίστοιχους κτηματολογικούς πίνακες που συνέταξαν οι μηχανικοί Σταύρος Καναβάκης και Κώστας Κατσαβδάκης και θεωρήθηκαν από τον προϊστάμενο της Τ.Υ.Δ.Κ. Μανόλη Ζαχαρενάκη.

Εξαιρούνται της απαλλοτρίωσης οι δημόσιες εκτάσεις που περιλήφθησαν στα κτηματολογικά στοιχεία της απαλλοτρίωσης.

Η απαλλοτρίωση κηρύσσεται υπέρ του Ελληνικού Δημοσίου και με χρηματοδότηση από τη ΣΑΝΤ 8829 και των ωφελούμενων παροδίων ιδιοκτητών υπό τις προϋποθέσεις του Νόμου.

Η απόφαση αυτή να δημοσιευθεί στην Εφημερίδα της Κυβερνήσεως.

Άγιος Νικόλαος, 3 Μαρτίου 1989

Ο Νομάρχης
ΝΙΚΟΣ ΜΠΟΥΡΝΑΖΑΚΗΣ

Αριθ. 148 (4)

Κήρυξη αναγκαστικής απαλλοτρίωσης για τη δημιουργία χώρου κατασκευής της Δεξαμενής Δ1 του έργου «αρδευτικό Καλού Χωριού Ν. Λασιθίου».

Ο ΝΟΜΑΡΧΗΣ ΛΑΣΙΘΙΟΥ

Έχοντας υπόψη:

1. Τις διατάξεις του Ν. 3200/55 «περί διοικητικής αποκεντρώσεως» σε συνδυασμό με τις διατάξεις του Ν.Δ. 532/70 «περί συμπληρώσεως των διατάξεων περί διοικητικής αποκεντρώσεως».

2. Τις διατάξεις του Ν.Δ. 797/71 «περί αναγκαστικών απαλλοτριώσεων» σε συνδυασμό με τις διατάξεις του Β,Δ. 139/71 «περί αρμοδιότητας των Νομαρχών προς κήρυξη αναγκαστικών απαλλοτριώσεων».

3. Τις διατάξεις του άρθρου 33 του Ν.Δ. 3881/1958 «περί έργων εγγύων βελτιώσεων».

4. Το έγγραφο του τμήματος Εγγείων Βελτιώσεων Νομαρχίας Λασιθίου αριθμ. 308/6.2.89 που μας προτείνει την κήρυξη της απαλ/σης, αποφασίζουμε:

Κηρύσσουμε με την αναγκαστική απαλλοτρίωση για λόγους δημόσιας ωφέλειας και ειδικότερα για την κατασκευή της Δεξαμενής Δ1 του έργου αρδευτικό Καλού Χωριού, έκτασης συνολικού εμβαδού 1.405,557 μ2 όπως η έκταση τούτη απεικονίζεται στο κτηματολογικό διάγραμμα που συνέταξε ο Γιάννης Πεδιαδίτης στις 6.2.89 και θεώρησε ο ίδιος καθώς και στον αντίστοιχο κτηματολογικό πίνακα που θεώρησε στις 6.2.89 ο προϊστάμενος του τμήματος Ε.Β. Λασιθίου Β. Μενεγάκης.

Η απαλλοτρίωση κηρύσσεται υπέρ του Δημοσίου και με δαπάνη του, που θα αντιμετωπιστεί από τις πιστώσεις του έργου με Κ.Α 8881507 της Σ.Α.Ε. 081/2.

Η δαπάνη αποζημιώσεως των απαλλοτριουμένων ακινήτων ανέρχεΡΚται καθώς προκύπτει από τον πίνακα προεκτιμήσεως στο ποσό των 281.111 δρχ.

Η απόφαση αυτή να δημοσιευθεί στην Εφημερίδα της Κυβερνήσεως.

Άγιος Νικόλαος, 3 Μαρτίου 1989

Ο Νομάρχης
ΝΙΚΟΣ ΜΠΟΥΡΝΑΖΑΚΗΣ

Αριθ. 494 (5)

Καθορισμός των ορίων του αιγιαλού και δημιουργία ζώνης παραλίας στη θέση «Επαρχιακή οδός Αγ. Νικολάου – Ελούντας» προ ιδιοκτησίας Αριστέας Μαμιδάκη.

Ο ΝΟΜΑΡΧΗΣ ΛΑΣΙΘΙΟΥ

Έχοντας υπόψη:

1. Τις διατάξεις των άρθρων 1 μέχρι και 7 του Α.Ν. 2344/40 «περί αιγιαλού και παραλίας» όπως τροποποιήθηκαν και συμπληρώθηκαν με τις διατάξεις α) του άρθρ. 13 του Ν. 1078/1980 και β) του άρθρου 23 του Ν. 1337/1983.

2. Τις διατάξεις της παρ. 9 του άρθρ. 1 του κεφαλαίου Β' της 0208/181/26.4.1982 (Φ.Ε.Κ. 214/26.4.1982 τεύχος Β') κοινής απόφασης των Υπουργών Προεδρίας Κυβερνήσεως και Οικονομικών «Αναμόρφωση Συλλογικών Οργάνων Γνωμοδοτικής και Αποφασιστικής αρμοδιότητας του Υπουργείου Οικονομικών».

3. Την από 14.9.87 έκθεση της επιτροπής καθορισμού των ορίων του αιγιαλού και παραλίας και θέσεως αμμοληψίας, που καθόρισε τα όρια του αιγιαλού και παραλίας στην περιοχή «επαρχιακή οδός Αγ. Νικολάου – Ελούντας» και το από Ιούλιο 1987 με κλίμακα 1:500 τοπογραφικό διάγραμμα των πολιτ. μηχανικών Ανδρ. Ανδρεάκου, Μανόλη και Κώστα Χατζάκη που θεωρήθηκε την 27.8.87 από τη Δ/νση Τεχνικών Υπηρεσιών της Νομαρχίας Λασιθίου και συνοδεύει την έκθεση της προαναφερόμενης Επιτροπής.

4. Τη σύμφωνη γνώμη του Γενικού Επιτελείου Ναυτικού, που διατυπώθηκε στο Φ.544.5/13/7.1.1988 έγγραφό του.

5. Τις διατάξεις του άρθρου 1 της παρ. 1 του Ν. 3200/55 (ΦΕΚ 97/Α/1955) «περί διοικητικής αποκεντρώσεως» σε συνδυασμό με τις διατάξεις του από 28.6.1955 Β.Δ/τος «περί εξαιρέσεως από της κατά το άρθρο 1 παρ. 1 του Ν. 3200/55 αρμοδιότητος των Νομαρχών, αντικειμένων τινων αρμοδιότητος του Υπουργού Οικονομικών», του Β.Δ. 704/70 και του άρθρου 1 παρ. 5 του Π.Δ. 71/25.2.1984, σχετικά με τη μεταβίβαση αρμοδιοτήτων του Υπουργού Οικονομικών στους Νομάρχες και στις περιφερειακές Αρχές διανομαρχιακού επιπέδου, αποφασίζουμε:

1. Επικυρώνουμε την από 14.9.87 έκθεση της επιτροπής καθορισμού των ορίων του αιγιαλού και παραλίας και θέσεως αμμοληψίας, καθώς και το από Ιούλιο 1987 τοπογραφικό διάγραμμα, που την συνοδεύει, το οποίο συντάχθηκε από τους πολιτ. μηχανικούς Ανδρ. Ανδρεάκο, Μανώλη και Κώστα Χατζάκη και θεωρήθηκε από τη Δ/νση Τεχνικών Υπηρεσιών της Νομαρχίας Λασιθίου, επί του οποίου η πιο πάνω επιτροπή, με κόκκινη γραμμή καθόρισε τα όρια του αιγιαλού, στη θέση «Επαρχιακή οδός Αγ. Νικολάου–Ελούντας» και με κίτρινη γραμμή τα όρια της παραλίας στην ίδια θέση.

2. Η παρούσα απόφαση μαζί με την έκθεση και το διάγραμμα, που προαναφέραμε, να δημοσιευθούν στην Εφημερίδα της Κυβερνήσεως σύμφωνα με τις διατάξεις του άρθρ. 13 του Ν. 1078/1983.

Άγιος Νικόλαος, 3 Μαρτίου 1989

Ο Νομάρχης
ΝΙΚΟΣ ΜΠΟΥΡΝΑΖΑΚΗΣ

ΕΚΘΕΣΗ

Επιτροπής καθορισμού ορίων αιγιαλού – παραλίας
και θέσεων αμμοληψίας.

Για τον καθορισμό το πρώτον των ορίων του αιγιαλού και παραλίας στη θέση «Επαρχιακή οδός Αγ. Νικολάου – Ελούντας» και προ της ιδιοκτησίας Αριστέας Μαμιδάκη.

Στον Άγ. Νικόλαο σήμερα στις 14.9.87 οι παρακάτω υπογεγραμμένοι:

1) Νιχ. Κατσούλης Οικον. Έφορος Αγ. Νικολάου
2) Νιχ. Προκοπάκης Δ/ντής Τεχνικών Υπηρεσιών Ν. Λασιθίου
3) Γ. Αλεξάκης αναπληρωτής Λιμενάρχου

αποτελούντες την επιτροπή καθορισμού των ορίων αιγιαλού και παραλίας και θέσεων αμμοληψίας, που προβλέπεται από την κοινή απόφαση των Υπουργών Προεδρίας Κυβερνήσεως και Οικονομικών αριθμ. 0208/181/26.4.1982 «Περί αναμορφώσεως συλλογικών οργάνων» μεταβήκαμε επιτόπου στην προαναφερομένη θέση και αφού ελάβαμε υπόψη:

1) Το τοπογραφικό και υψομετρικό διάγραμμα που συνέταξαν οι πολιτικοί μηχανικοί Ανδρεάκος Ανδρέας, Κώστας και Μανώλης Χατζάκης, σε ένα φύλλο πινακίδας με κλίμακα 1:500, ηλεγμένο για την ακρίβεια της αποτύπωσης από την πολιτικό υπομηχανικό Μαρία Κακουδάκη και θεωρήθηκε από τον Δ/ντή Τεχν. Υπηρ. Ν. Λασιθίου Νικ. Προκοπάκη στις 27.8.87.

2) Τις σχετικές διατάξεις του Α.Ν. 2344/40 όπως αυτό τροποποιήθηκε καθώς και τη σχετική με αυτόν δικαστηριακή και διοικητική νομολογία.

3) Την από 28.5.87 αίτηση της Μαμιδάκη Αριστέας.

4) Τα στοιχεία που προέκυψαν κατά την σημερινή επιτόπια μετάβαση σχετικά με την μορφολογική κατάσταση της περιοχής.

5) Το γεγονός ότι σε γειτονική περιοχή έχει καθοριστεί ο αιγιαλός και η παραλία με την απόφαση του Νομάρχη Λασιθίου αριθμ. 838/1.5.83, αποφασίζει:

1. Καθορίζει στο πιο πάνω τοπογραφικό διάγραμμα:

α) Την οριογραμμή του αιγιαλού δια κόκκινης συνεχούς πολυγωνικής γραμμής.

β) Την οριογραμμή της παραλίας δια κίτρινης συνεχούς πολυγωνικής γραμμής.

γ) Οι κορυφές των οριογραμμών αιγιαλού και παραλίας εξασφαλίζονται από τα σταθερά σημεία.

2. Δεν υπάρχουν κτίσματα στη λωρίδα της παραλίας.


3. Αποφαίνεται ότι δεν υπάρχει παλαιός αιγιαλός.


4. Καθορίζεται ζώνη παραλίας πλάτους 10 μ.

5. Καθορίζεται ζώνη παραλίας επειδή δεν εξυπηρετούνται οι σκοποί της παραγρ. 1 του άρθρ. 7 του Α.Ν. 2344/40.

Η Επιτροπή
Ο Πρόεδρος
ΝΙΚΟΣ ΚΑΤΣΟΥΛΗΣ
Δ/ντής Β'
Τα Μέλη
ΝΙΚΟΛΑΟΣ ΠΡΟΚΟΠΑΚΗΣ
Δ/ντής Τεχν. Υπηρ. Ν. Λασιθίου
ΑΛΕΞΑΚΗΣ ΓΕΩΡΓΙΟΣ
Σημαιοφόρος Λ.Σ.

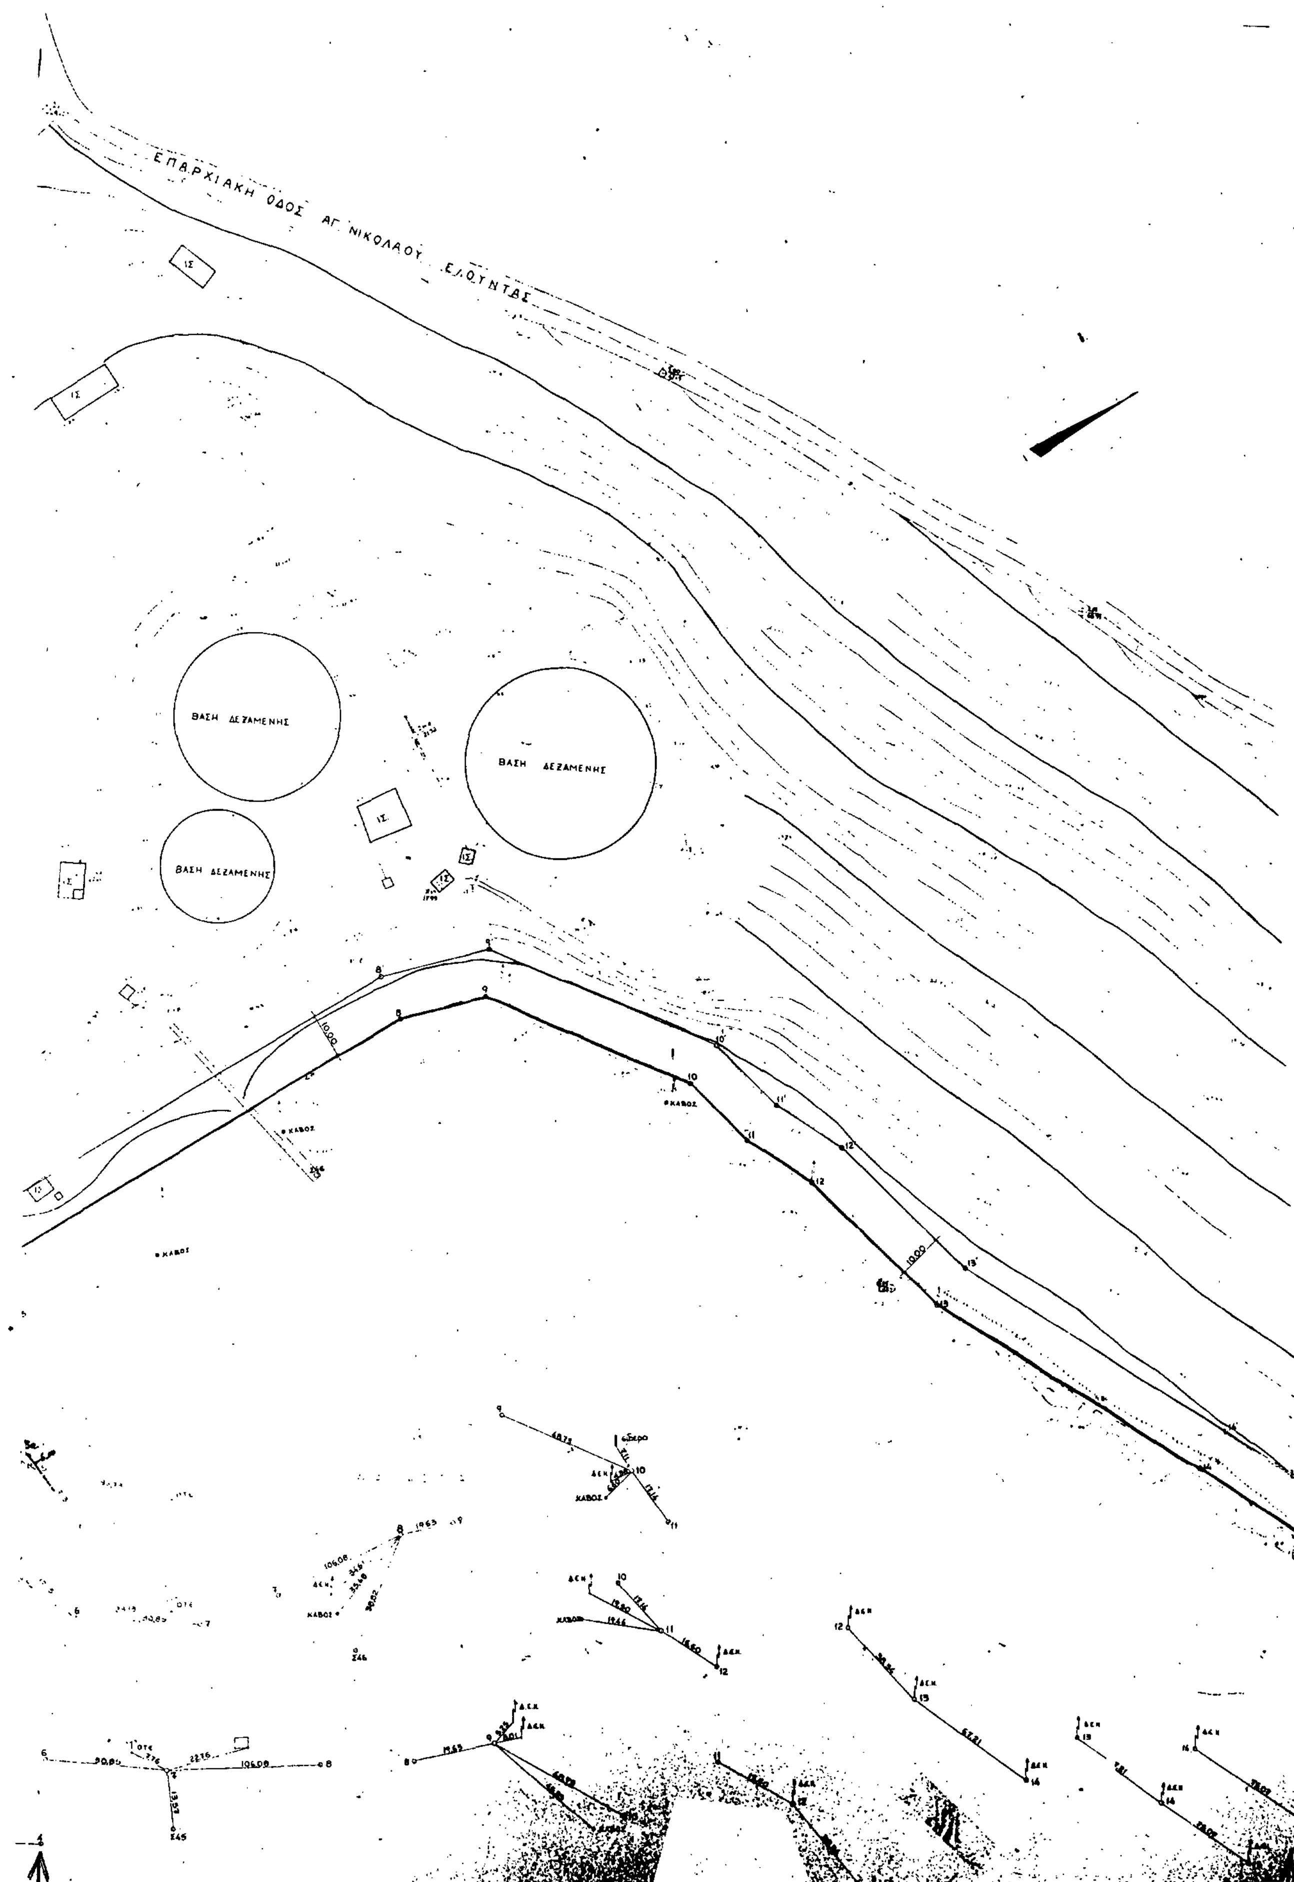


ΕΠΑΡΧΙΑΚΗ ΟΔΟΣ ΑΓ. ΝΙΚΟΛΑΟΥ ΕΛΟΥΝΤΑΣ
ΒΑΣΗ ΔΕΞΑΜΕΝΗΣ
ΒΑΣΗ ΔΕΞΑΜΕΝΗΣ
ΒΑΣΗ ΔΕΞΑΜΕΝΗΣ
10,00
10,00

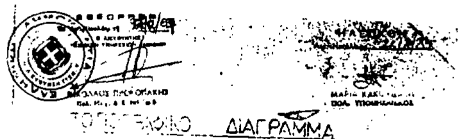

ΤΟΠΟΓΡΑΦΙΚΟ ΔΙΑΓΡΑΜΜΑ

ΑΡΙΣΤΕΑΣ ΜΑΜΙΔΑΚΗ

ΚΩΣΤΑΣ ΣΤ. ΧΑΤΖΑΚΗΣ

ΥΠΟΜΝΗΜΑ

1. Γραμμή Αιγιαλού 1-2-3-4-5-6-7-8-9-10-11-12-13-14-15-16
2. Γραμμη Παραλίας · 1-2-3-4-5-6-7-8-9-10-11-12-13-14 15-16
3. Το παρόν σκεδιάγραμμα συνοδευει την από 14-9-1997 ευδεση της αρμοδιας επιτροπής.
4. Οι κορυφές της οριογραμμης Αιγιαλού και Παραλίας εξαρτήθηκαν από σταθερα σημεία.

ΣΥΝΤΕΤΑΓΜΕΝΕΣ ΣΗΜΕΙΩΝ ΑΙΓΙΑΛΟΥ
ΕΞΑΡΤΗΣΗ ΑΠΟ ΤΟ ΚΡΑΤΙΚΟ ΔΙΚΤΥΟ
Κ.Φ.Χ. 1:50000 ΑΓ. ΝΙΚΟΛΑΟΣ
φ=35°15 λ=1°45

	x	ψ
1Α	22412,80	-3747,50
1	22397,50	-3706,40
2	22395,40	-3688,50
3	22383,70	-3671,50
4	22378,80	-3641,40
5	22378,00	-3616,80
6	22391,50	-3606,00
7	22395,20	-3575,20
8	22378,80	-3470,10
9	22381,80	-3450,70
10	22416,90	-3416,90
11	22452,80	-3410,50
12	22446,35	-3400,88
13	22481,70	-3386,09
14	22536,85	-3347,68
15	22598,47	-3304,80
16	22617,00	-3290,40
17	22643,00	-3277,00



